



VAADE KULLI T.-LT

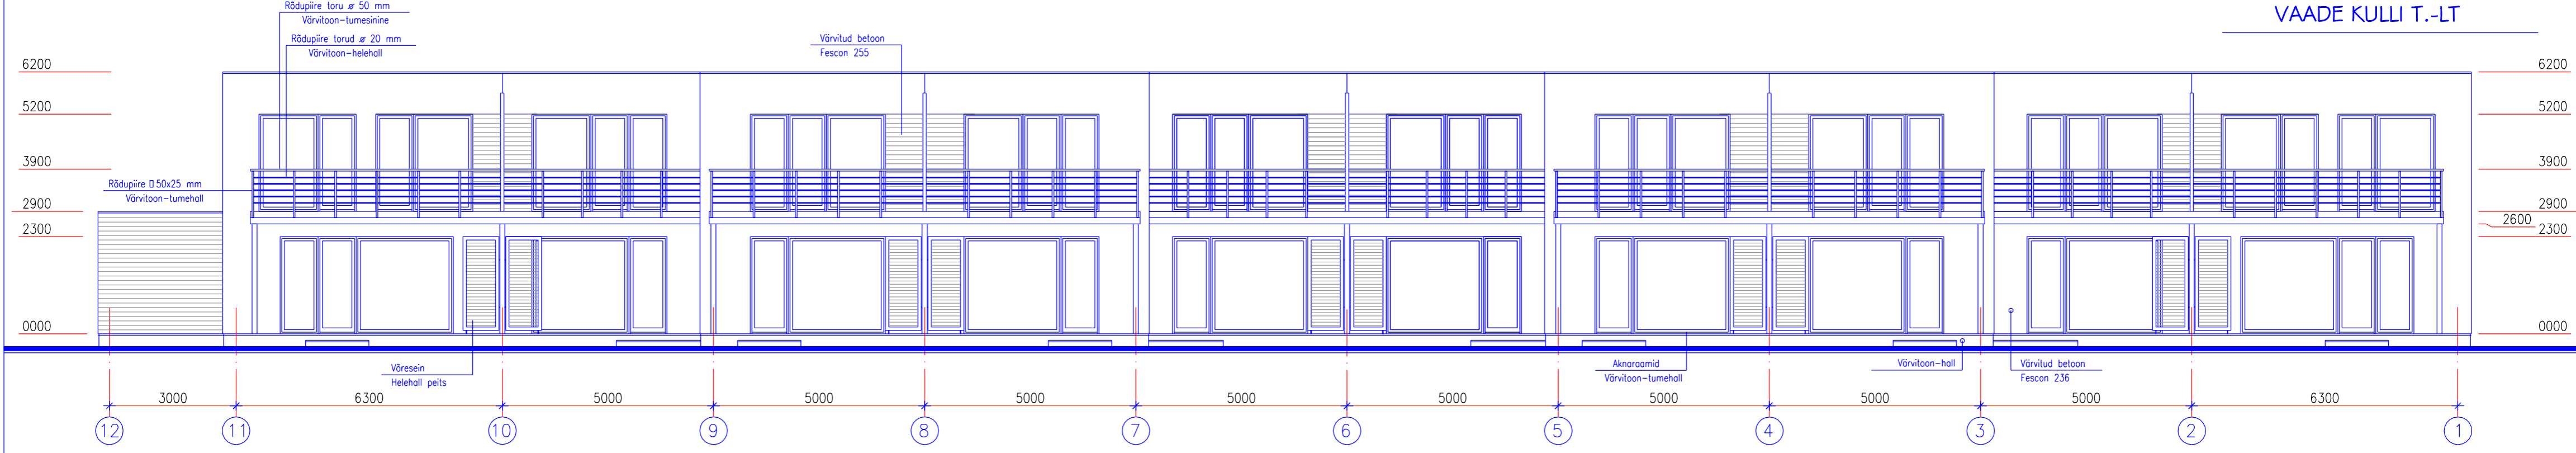

TAGANTVAADE I I-1

TOO NR. LA-07/09	OBJEKTI NIMETUS RIDAELAMU PÕHIPROJEKT	TELLUA OÜ SAAREVAIM		
 PROJEKTEERIJAL FIRMAL MTR EP10152834-0001 J.Tõnissoni 7-1 Tartu, 50409 Tel./fax: 7420224 LIIVIMAA ARHITEKTID OÜ	OBJEKTI ASUKOHT TARTU LINN TAMME LINNAOSA KULLI T. 8	JOONISE NIMETUS VAATED		
		MÕÖTKAVA M 1:100	KUUPÄEV 15.10.2009	
JUHATAJA V.LILL	PROJEKTEERIS V.LILL	ERIALA AE	STADIUM PÕHIPROJEKT	JOONISE NR. AE-1