



VAADE H - A

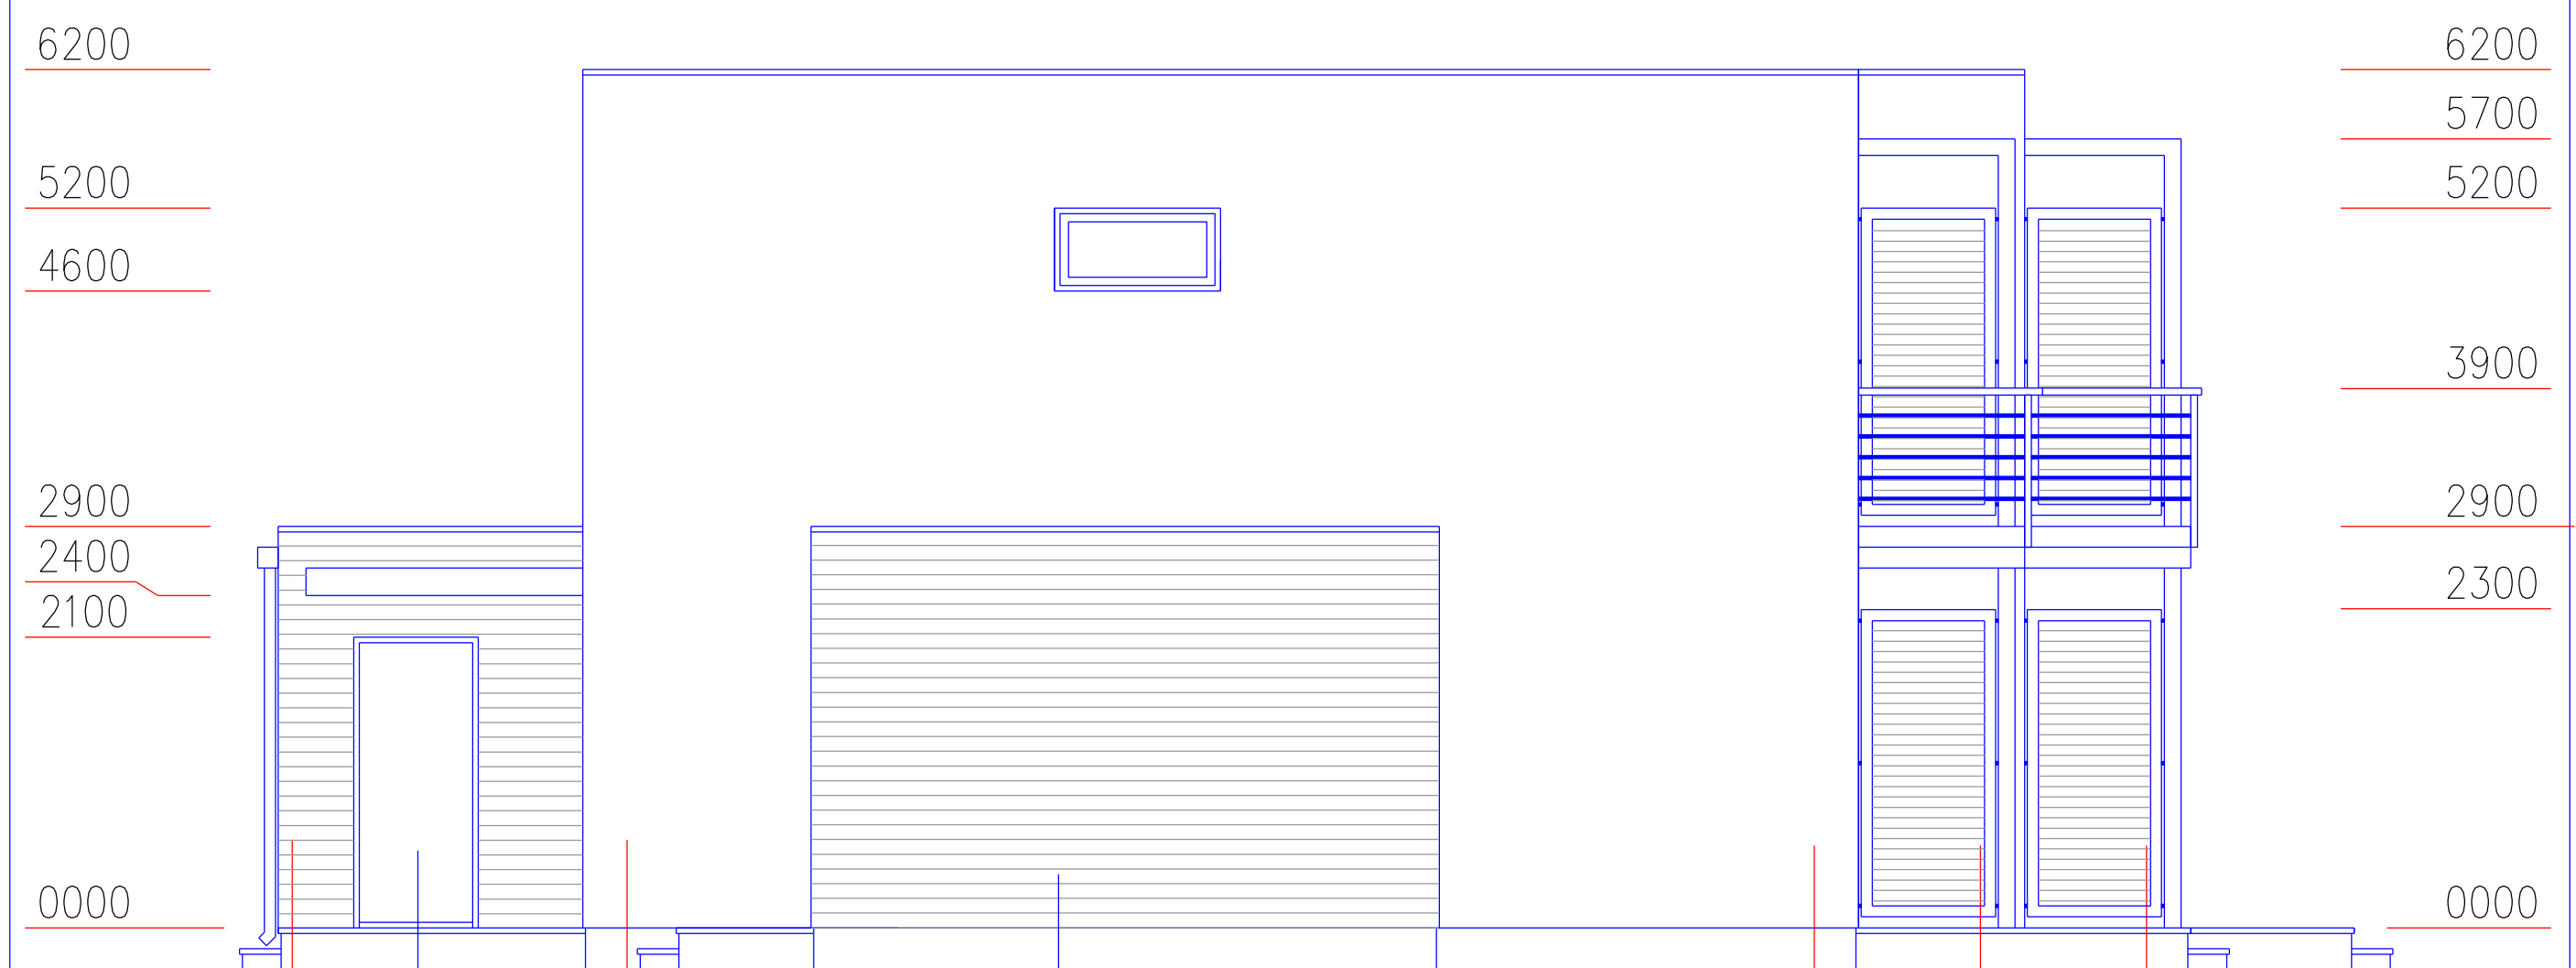

VAADE A - H

TÖÖ NR. LA-07/09		OBJEKTI NIMETUS RIDAEELAMU PÕHIPROJEKT	
		TELLUJA OÜ SAAREVAIM	
 PROJEKTEERIJAFIRMA: MTR EP10152834-0001 J.Tõnissoni 7-1 Tartu, 50409 Tel./fax: 7420224 LIIVIMAA ARHITEKTID OÜ	OBJEKTI ASUKOHT TARTU LINN TAMME LINNAOSA KULLI T. 8		JOOSE NIMETUS OTSAVAATED
			MÕÖTKAVA M 1:100
JUHATAJA V.LILL	PROJEKTEERIS V.LILL	ERIALA AE	STADIUM PÕHIPROJEKT
		JOOSE NR. AE-2	