


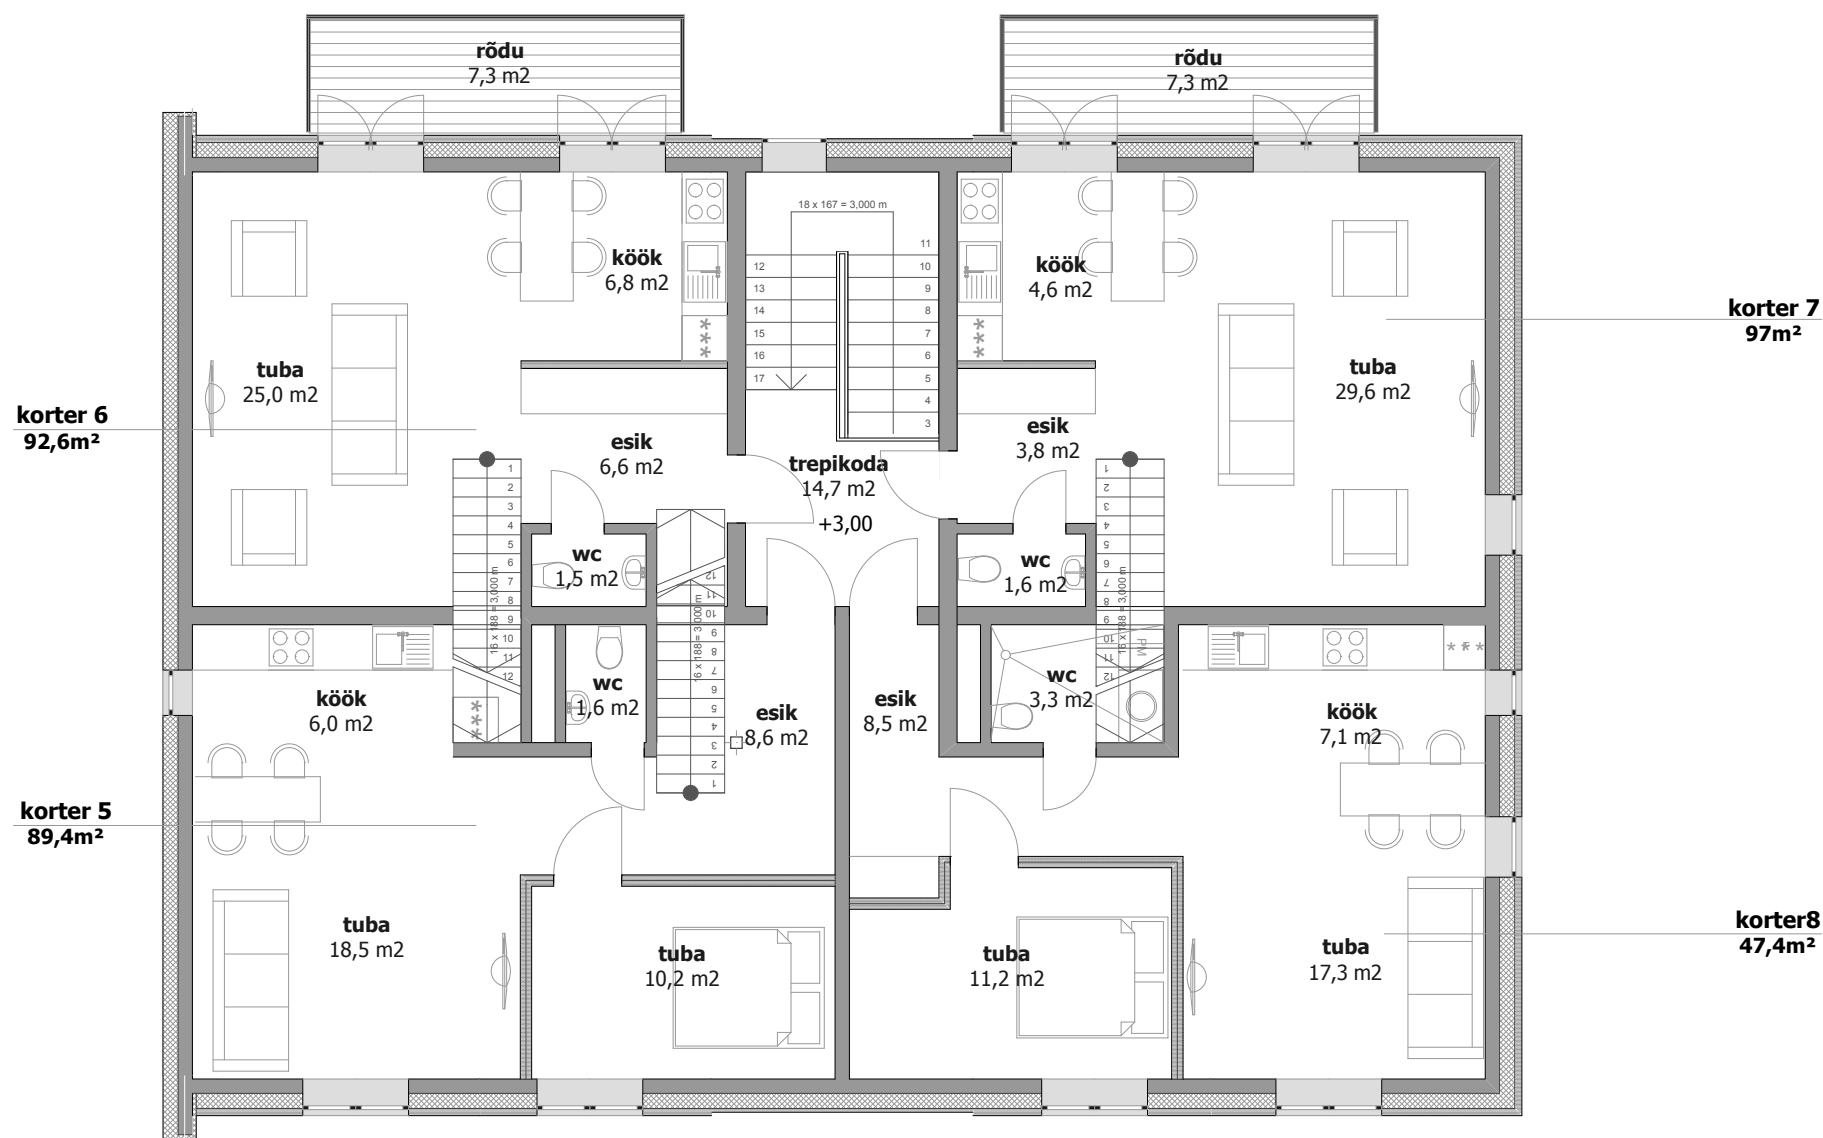

II KORRUS		
OBJEKT	KORTERELAMU	EP
AADDRESS	TARTU LINN OA 3 I	NR 04-09
TELLIJA / TELLIJA ESINDAJA	OÜ PÕRANDAEKSPERT	03.2010
ARHITEKT	KAIDO KEPP	4
ARHITEKT	ERIK KÕIVISITIK	
REG.21.08.03 EP 10944664-0001, SALME TN.3 TARTU, TEL.7407546 KAIDO@ARHITEKTUURIKLUBI.EE		
Erik Kõivisitik		