


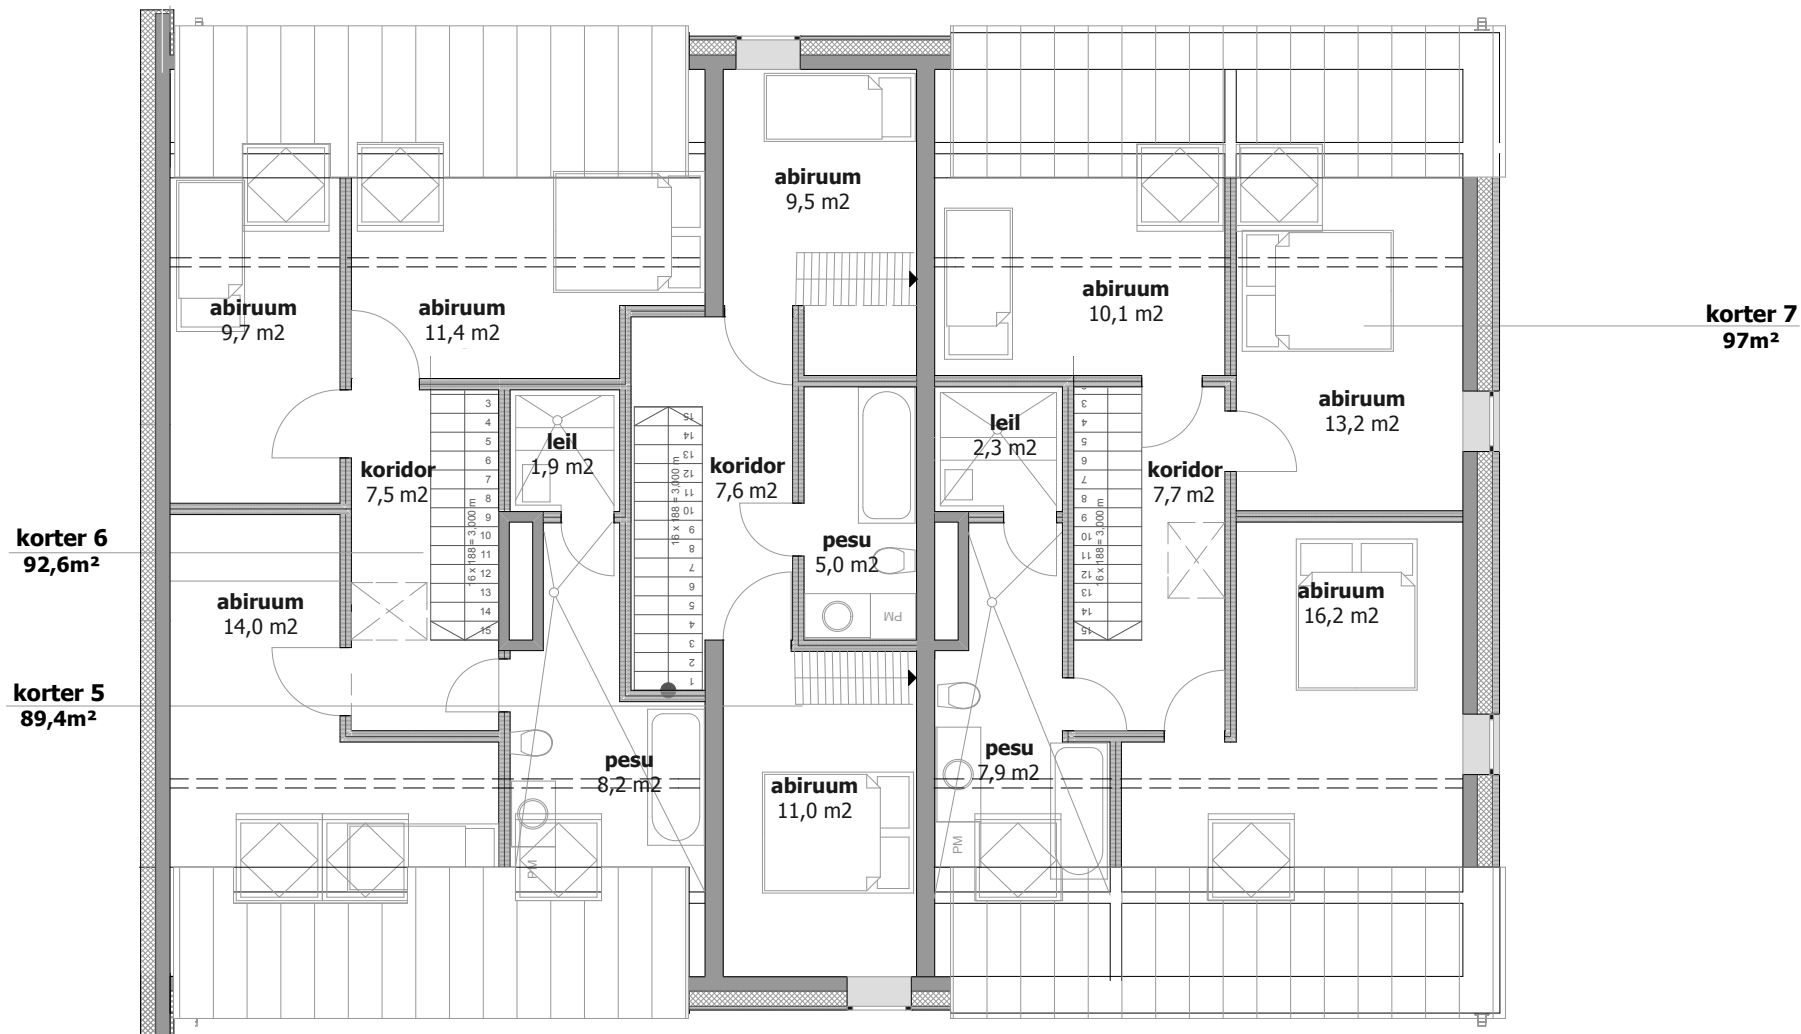

M 1:100		KATUSEKORRUS	
OBJEKT	KORTERELAMU	EP	
AADDRESS	TARTU LINN OA 3 I	NR 04-09	
TELLIJA / TELLIJA ESINDAJA	OÜ PÕRANDAEKSPERT	03.2010	
ARHITEKT	KAIDO KEPP	5	
ARHITEKT	ERIK KÕIVISITK		
REG. 21.08.03 EP 10944664-0001, SALME TN.3 TARTU, TEL.7407546 KAIIDO@ARHITEKTUURIKLUBI.EE		arhitektuurklubi oü	