


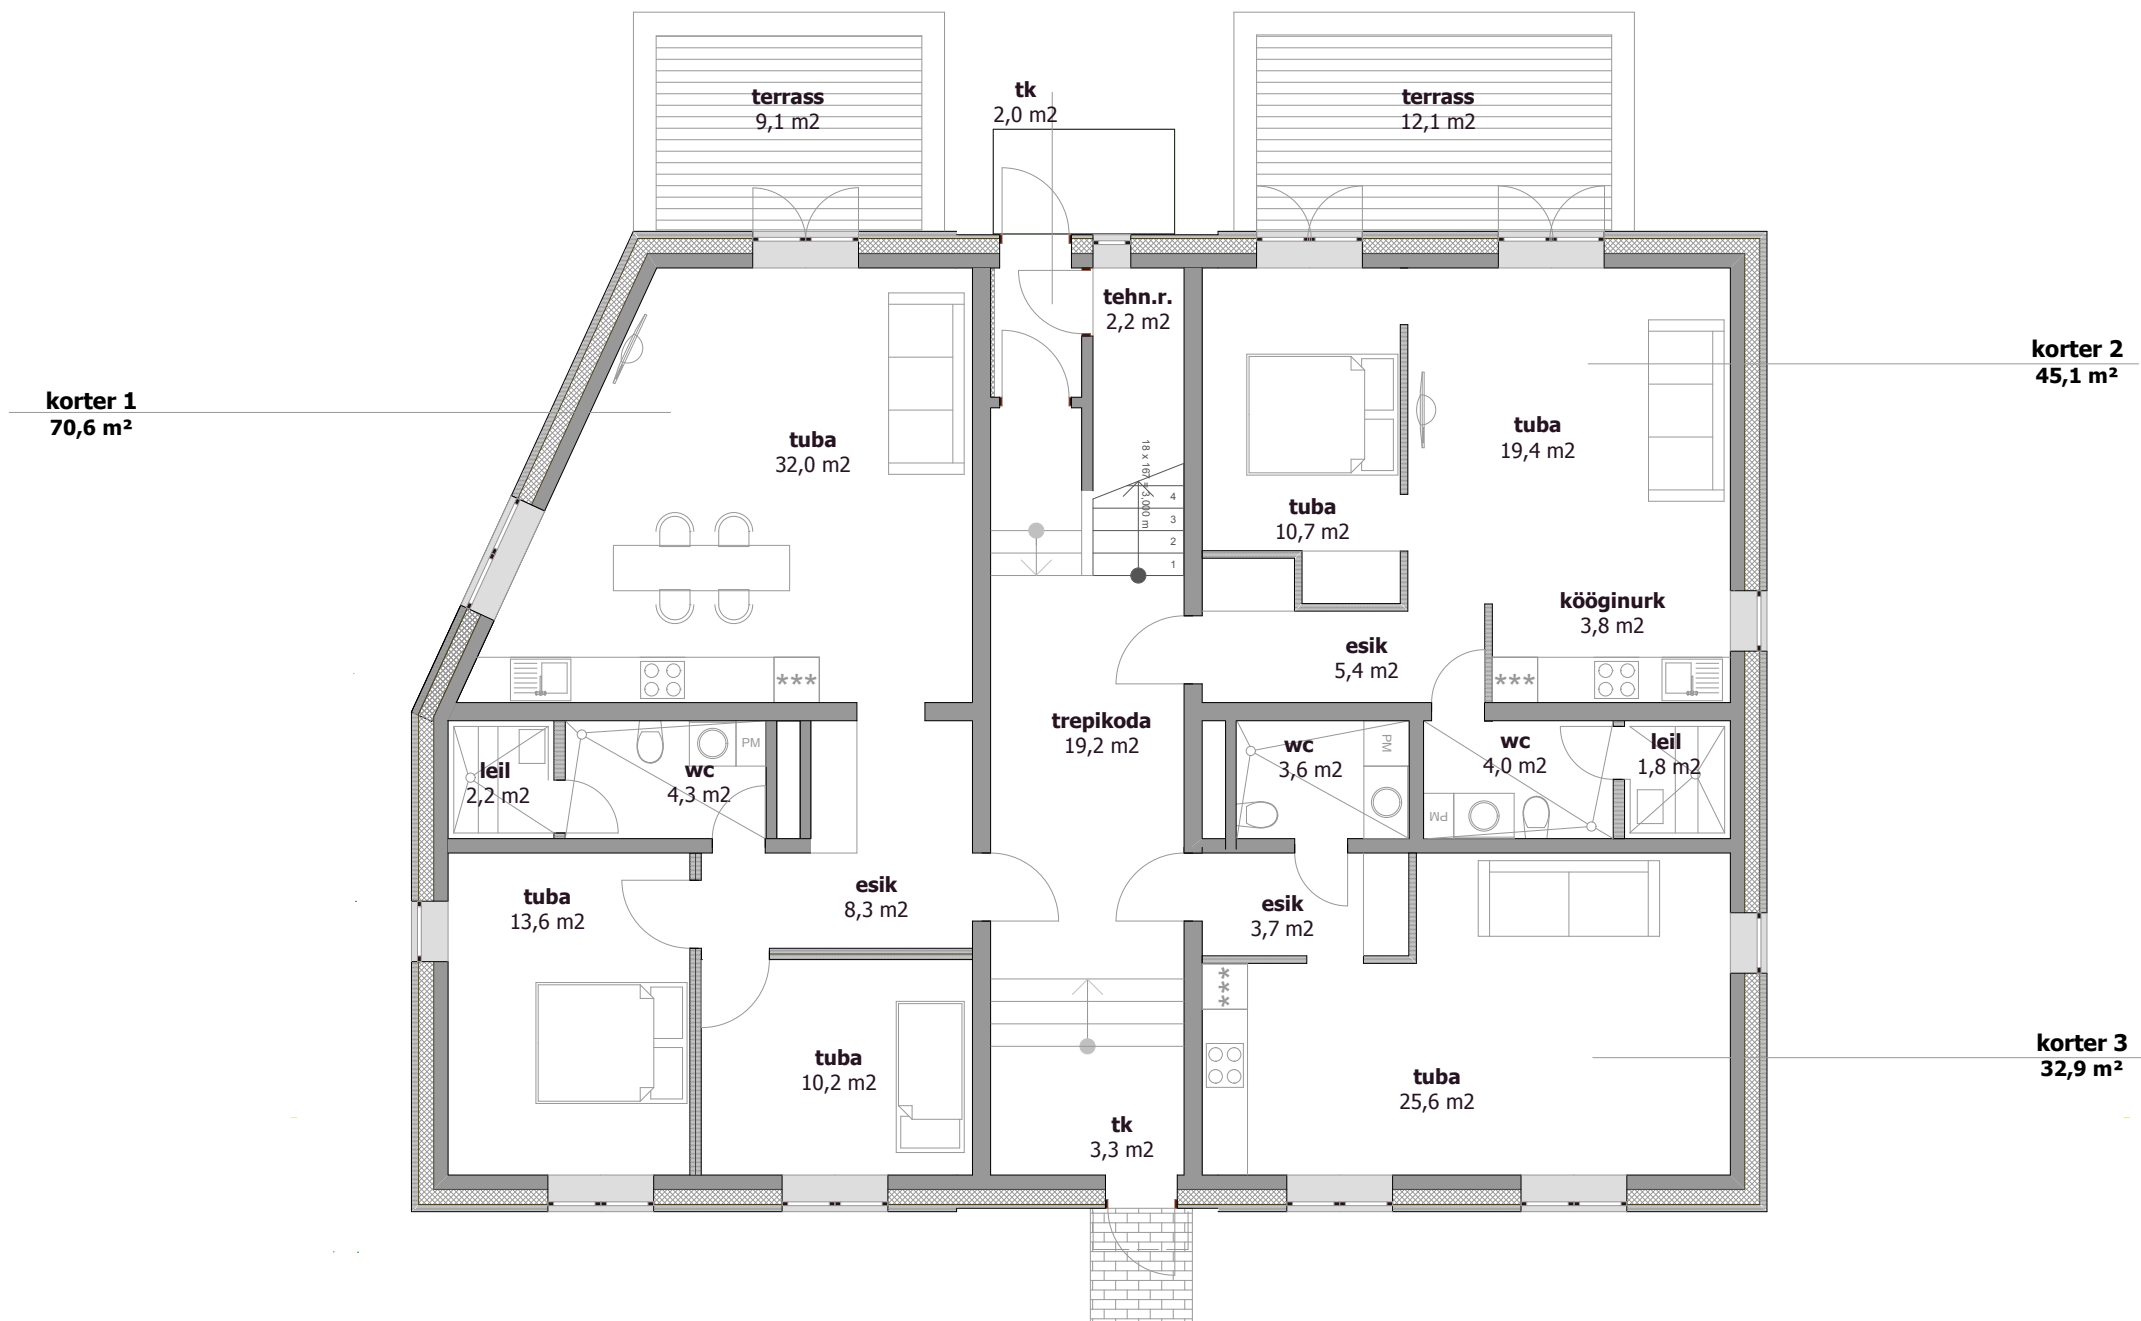

M 1:100		I KORRUS	
OBJEKT	KORTERELAMU	EP	
AADDRESS	TARTU LINN OA 33	NR 04-09	
TELLIJA / TELLIJA ESINDAJA	OÜ ROSMAR	03.2010	
ARHITEKT	KAIDO KEPP	3	
ARHITEKT	ERIK KÕIVISITK		
REG. 21.08.03 EP 0944664-000 SALME TN.3 TARTU, TEL. 7407546 KAIDO@ARHITEKTUURIKLUBI.EE			
Arhitektuuriklubi oü			