


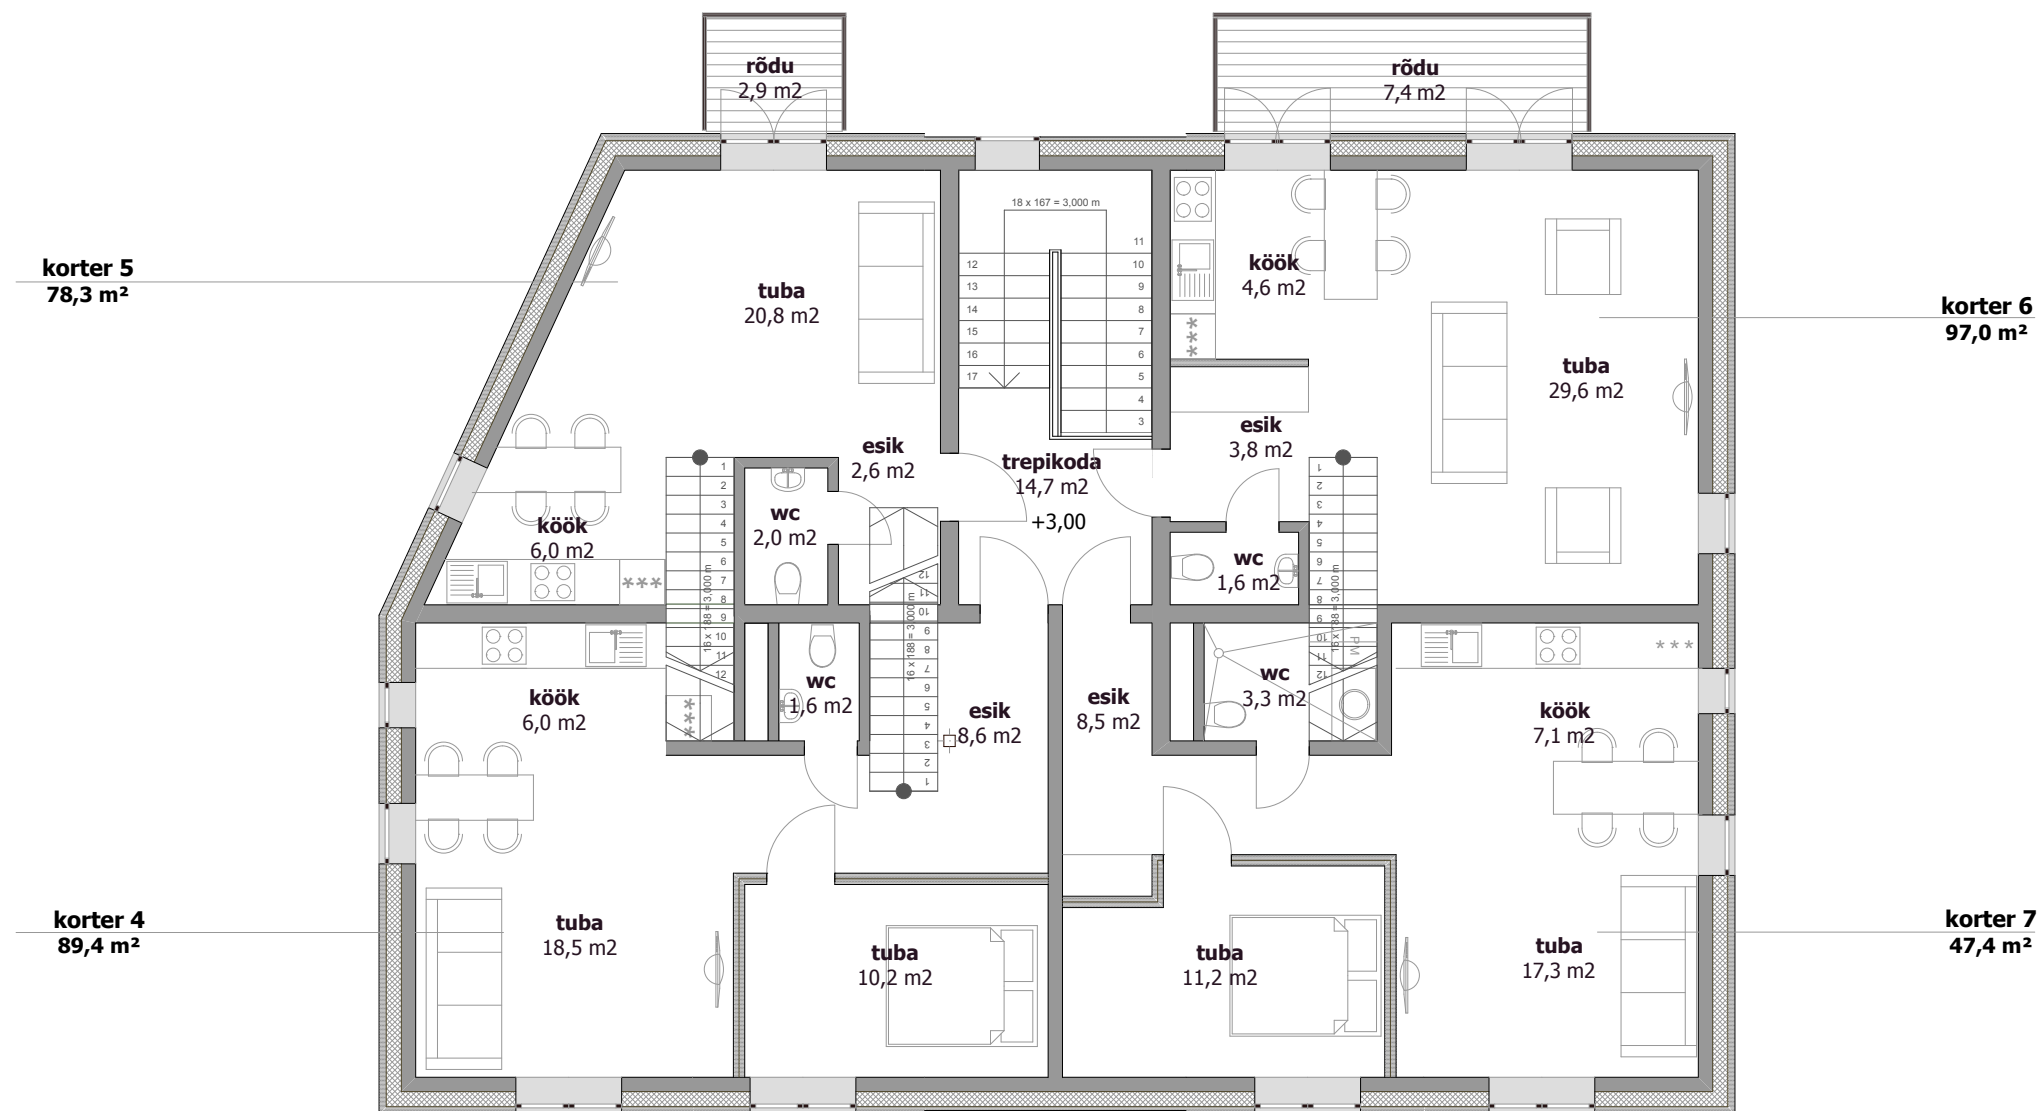

M 1:100		II KORRUS	
OBJEKT	KORTERELAMU	EP	
ADDRESS	TARTU LINN OA 33	NR 04-09	
TELLIJA / TELLIJA ESINDAJA	OÜ ROSMAR	03.2010	
ARHITEKT	KAIDO KEPP	4	
ARHITEKT	ERIK KÕIVISITK		
REG.21.08.03 EP 10944664-0001,SALME TN.3TARTU, TEL.7407546 KAIIDO@ARHITEKTUURIKLUBI.EE			
Arhitektuuriklubi oü			