


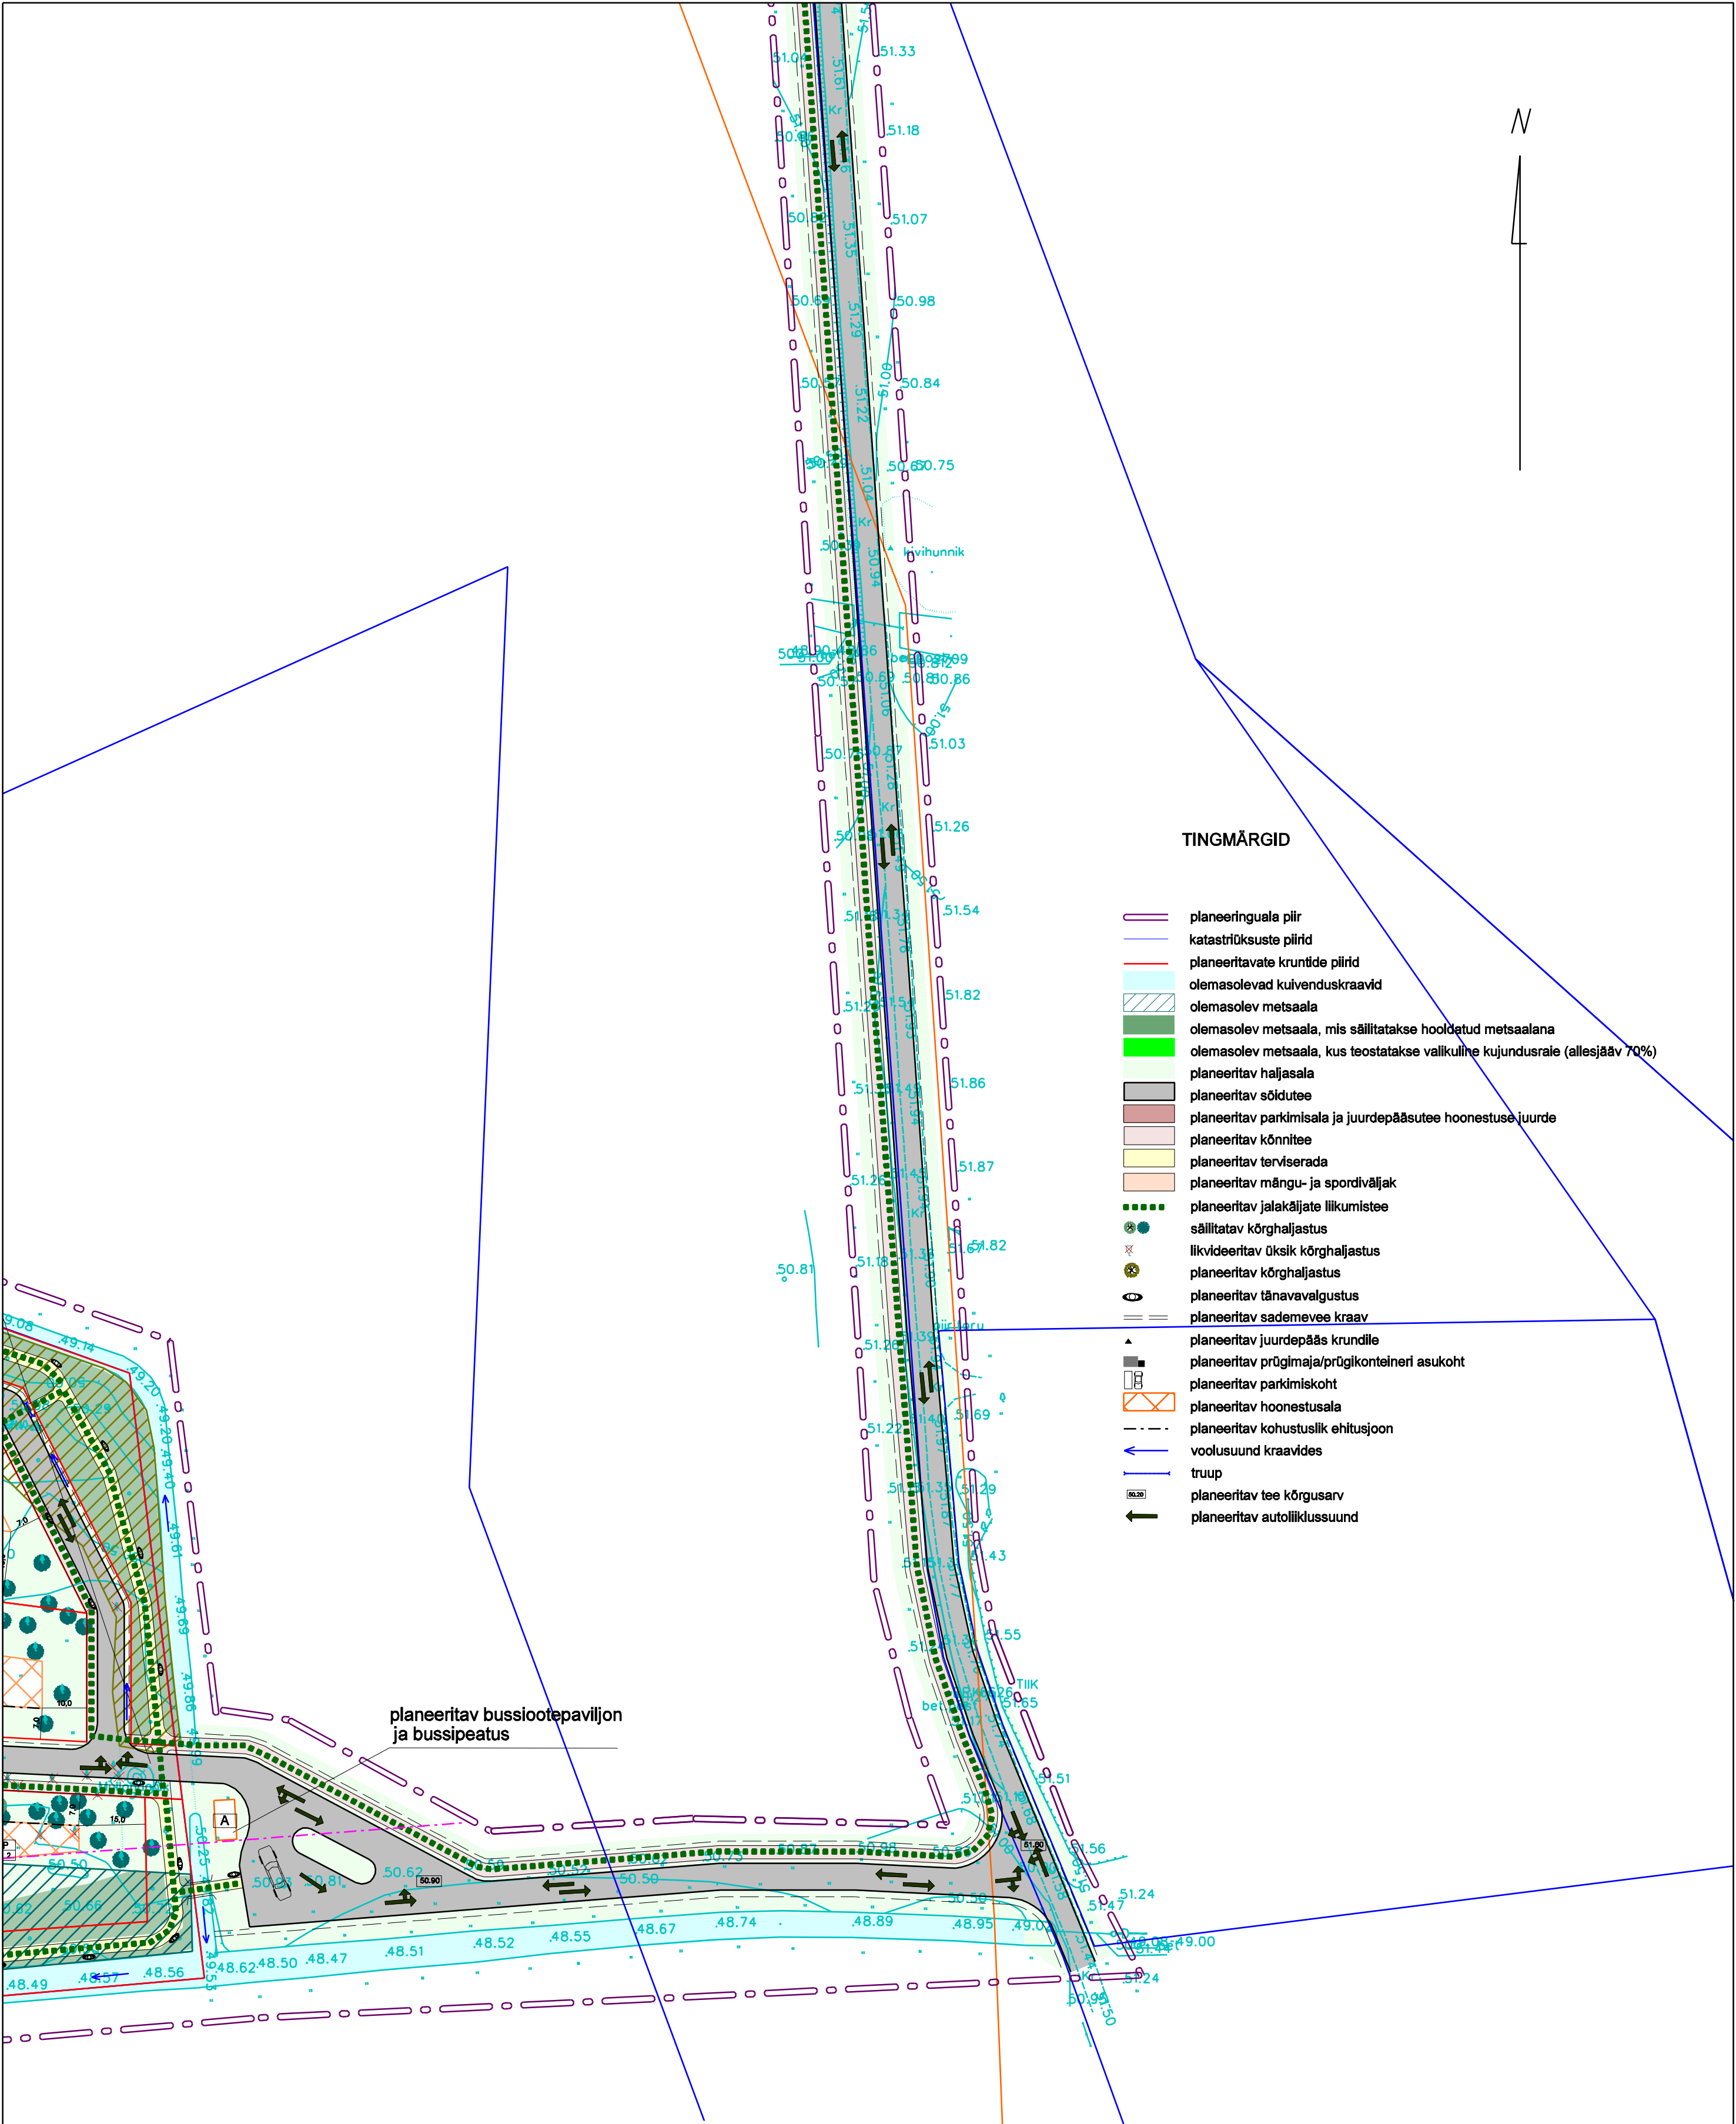

TINGMÄRGID

- planeeringuala piir
- katastriüksuste piirid
- planeeritavate kruntide piirid
- olemasolevad kuivenduskraavid
- olemasolev metsaala
- olemasolev metsaala, mis säilitatakse hooldatud metsaalana
- olemasolev metsaala, kus teostatakse valikuline kujundusraie (allesjääv 70%)
- planeeritav haljasala
- planeeritav sõdutee
- planeeritav parkimisala ja juurdepääsutee hoonestuse juurde
- planeeritav kõnnitee
- planeeritav terviserada
- planeeritav mängu- ja spordiväljak
- planeeritav jalakäijate liikumistee
- säilitatav kõrghaljastus
- likvideeritav üksik kõrghaljastus
- planeeritav kõrghaljastus
- planeeritav tänavavalgustus
- planeeritav sademevee kraav
- planeeritav juurdepääs krundile
- planeeritav prügimaja/prügikonteineri asukoht
- planeeritav parkimiskoht
- planeeritav hoonestusala
- planeeritav kohustuslik ehitusjoon
- voolusuund kraavides
- truup
- planeeritav tee kõrgusarv
- planeeritav autoliiklussuund

Koordinaadid L-Est 97 süsteemis.
Kõrgused Balti süsteemis.

TARTU, Näituse tn 27 50409 tel. 7420999; faks 7384017 www.eraomand.ee; info@eraomand.ee				
Litsents : maakorralduslikud tööd Nr. 492 MA-k 24.09.1999 ; geodeetilised tööd Nr. 432 MA v.a. 12.12.2000 ; proj. tööd MTR Nr. EEP000167				
MAAINSENERIBÜROO		Objekt:		
OMANDI OÜ 10288752		Tartu maakond, Tähtvere vald, Rahinge küla, Paabo maaüksus		
		Töö nimetus:		
		PAABO MAAÜKSUSE JA LÄHIALA DETAILPLANEERING		
Juhataja:	Sulev Ojamaa	Joonis:	PÕHIJOOINIS	Lehti: 5
Arhitekt:	Ott Ojamaa			Leht: 3-3
Planeerija:	Kristine Fenske			
Joonestaja:	Kristine Fenske			
Tellij:	Polartrade Invest OÜ		M 1: 1000	Kuup. Töö nr. PR 1353