


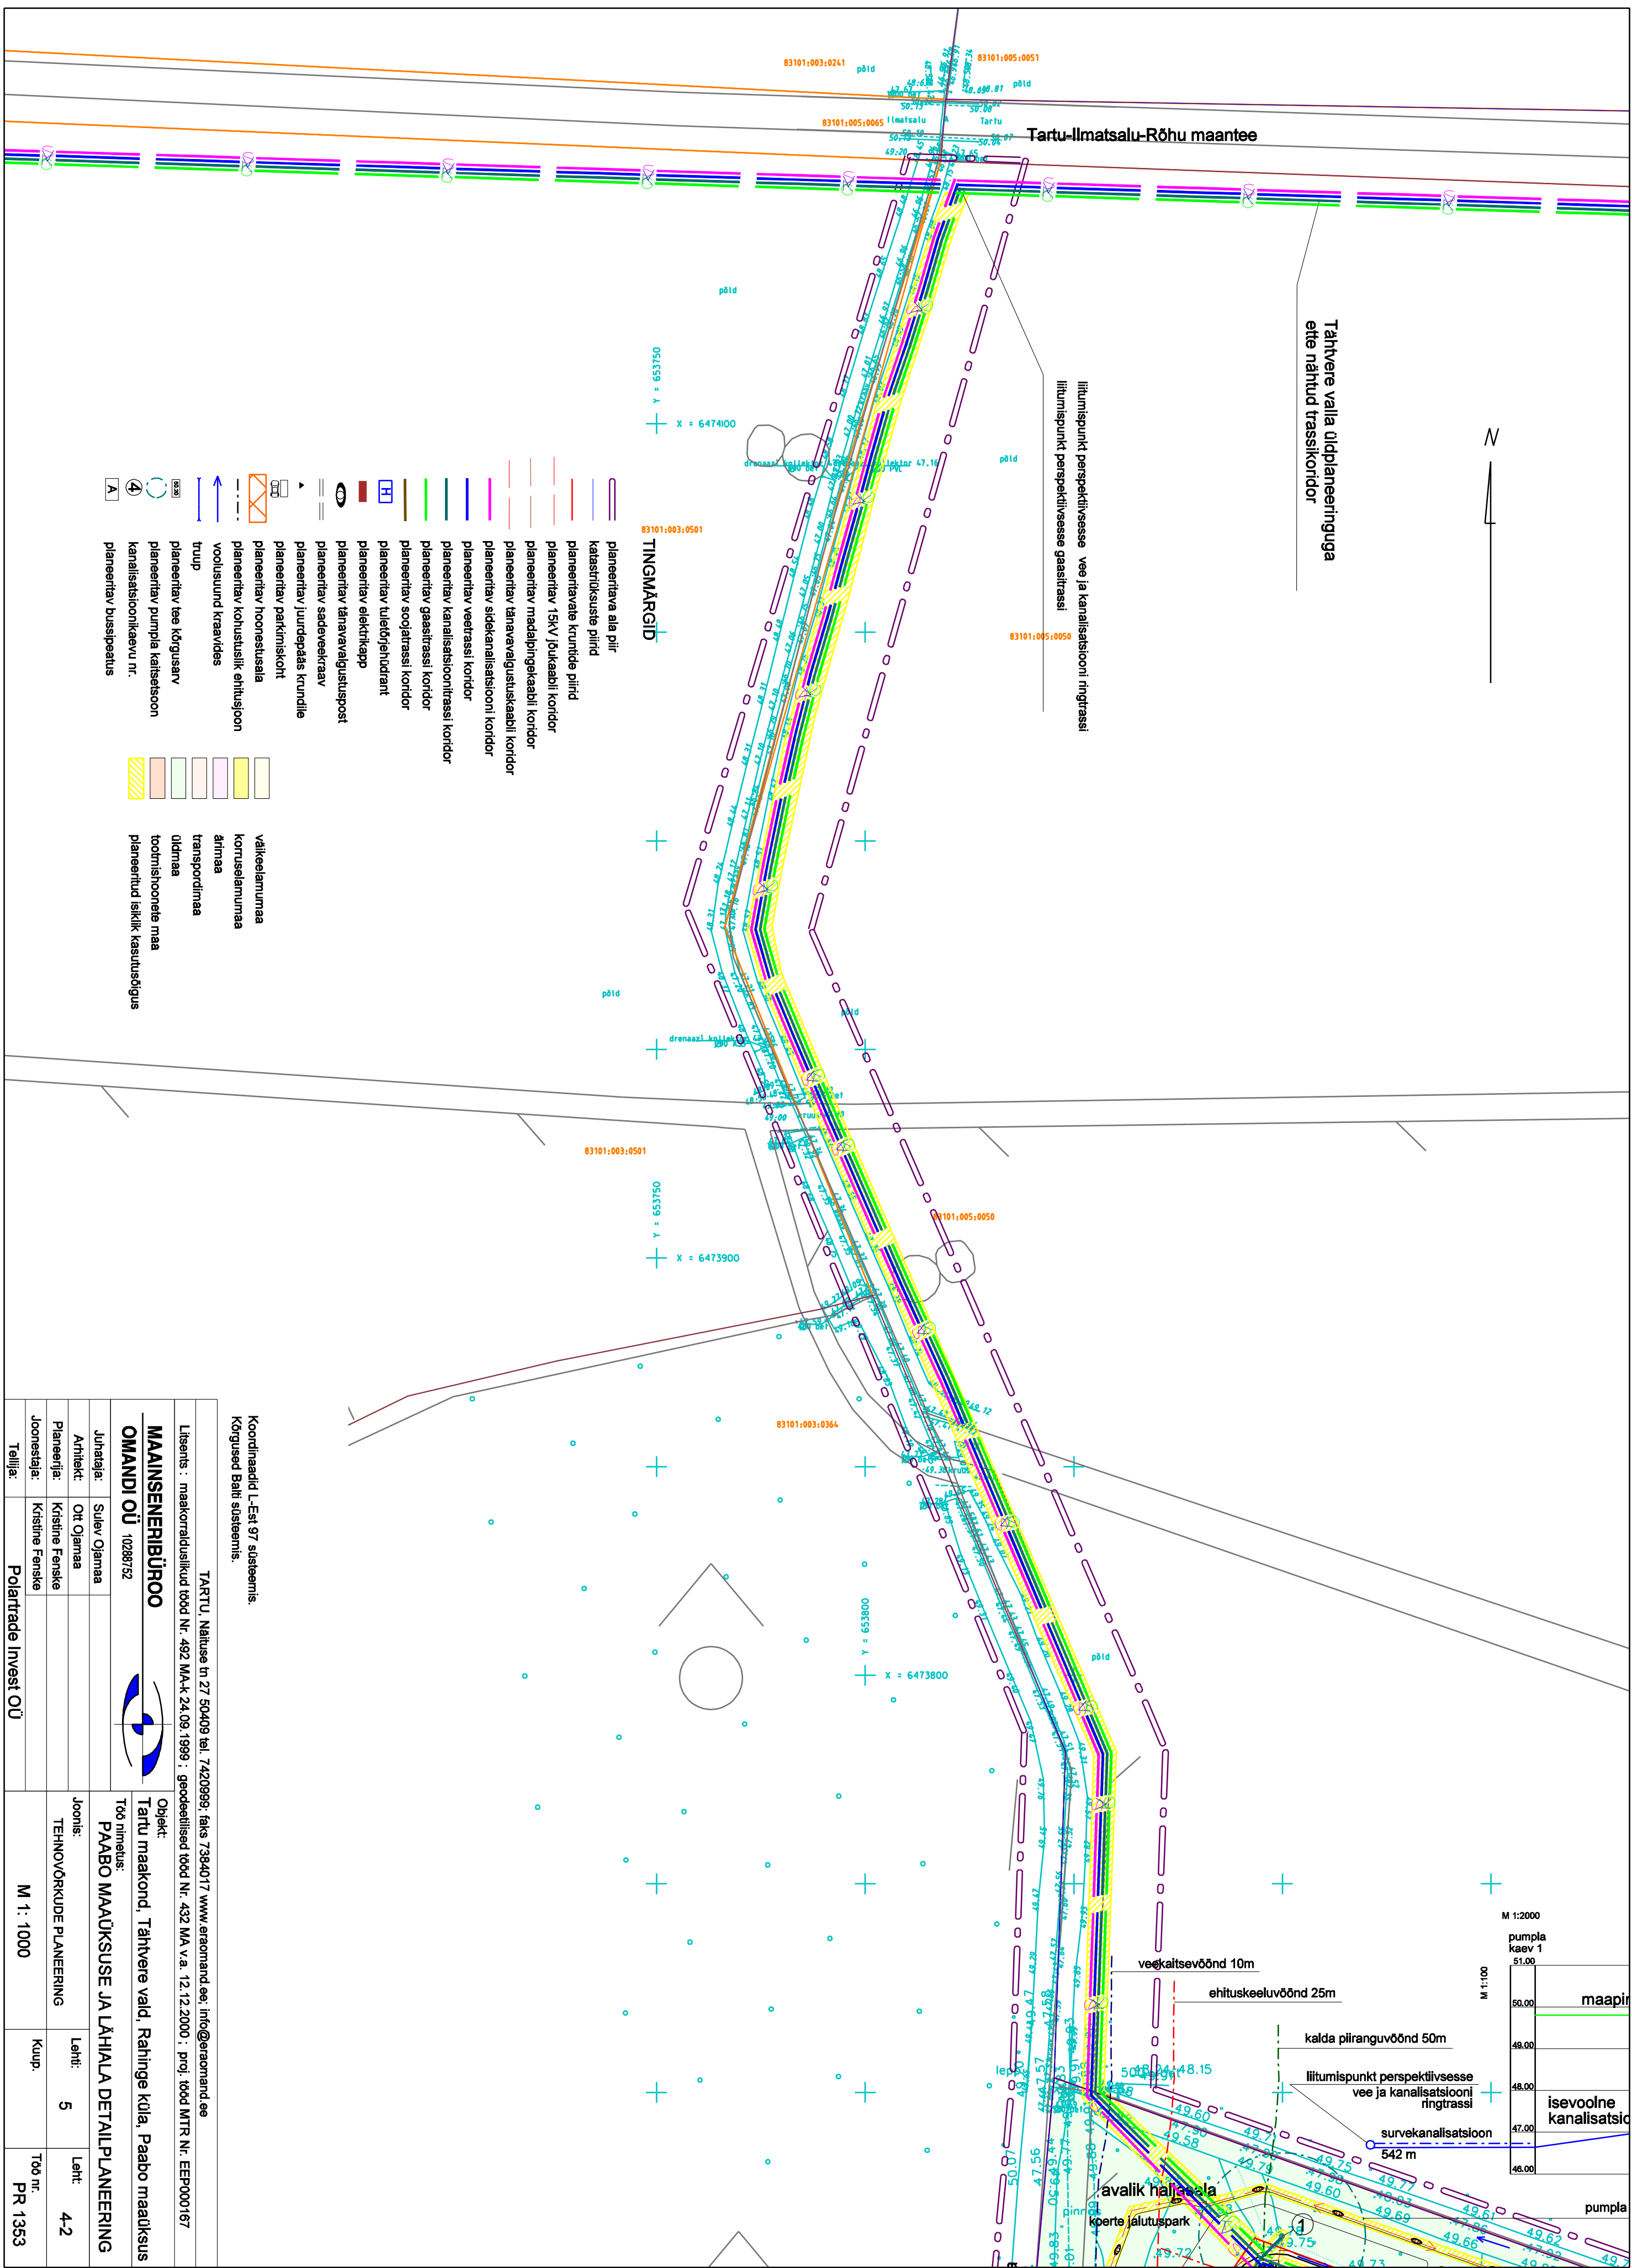

TARTU NÄITUSE IN 27.50409 lat, 7.420999; faks 7384017 www.eraomand.ee; info@eraomand.ee			
Lisents : maakorralduslikul tööl Nr. 492 MA-K 24.09.1989 ; geodeetilisel tööl Nr. 432 MA v.a. 12.12.2000 ; proj. tööd MTR Nr. EEP000167			
MAAINSENERGIABÜROO			
OMANDI OÜ 10288752			
Juhataja:	Sulev Ojamaa		
Ahitekt:	Ott Ojamaa		
Planeerija:	Kristine Fenske		
Joonestaja:	Kristine Fenske		
Tellijä:	Polatrade Invest OÜ		
Objekt:		Tartu maakond, Tähtvere vald, Rahinge küla, Paabo maauksus	
Töö nimetus:		PABO MAAÜKSUSE JA LÄHIALA DETAILPLANEERING	
Joonis:	TEHNOVORKIDE PLANEERING	Lenti:	5
M 1: 1000		Kuup.	
		Töö nr.	PR 1353