


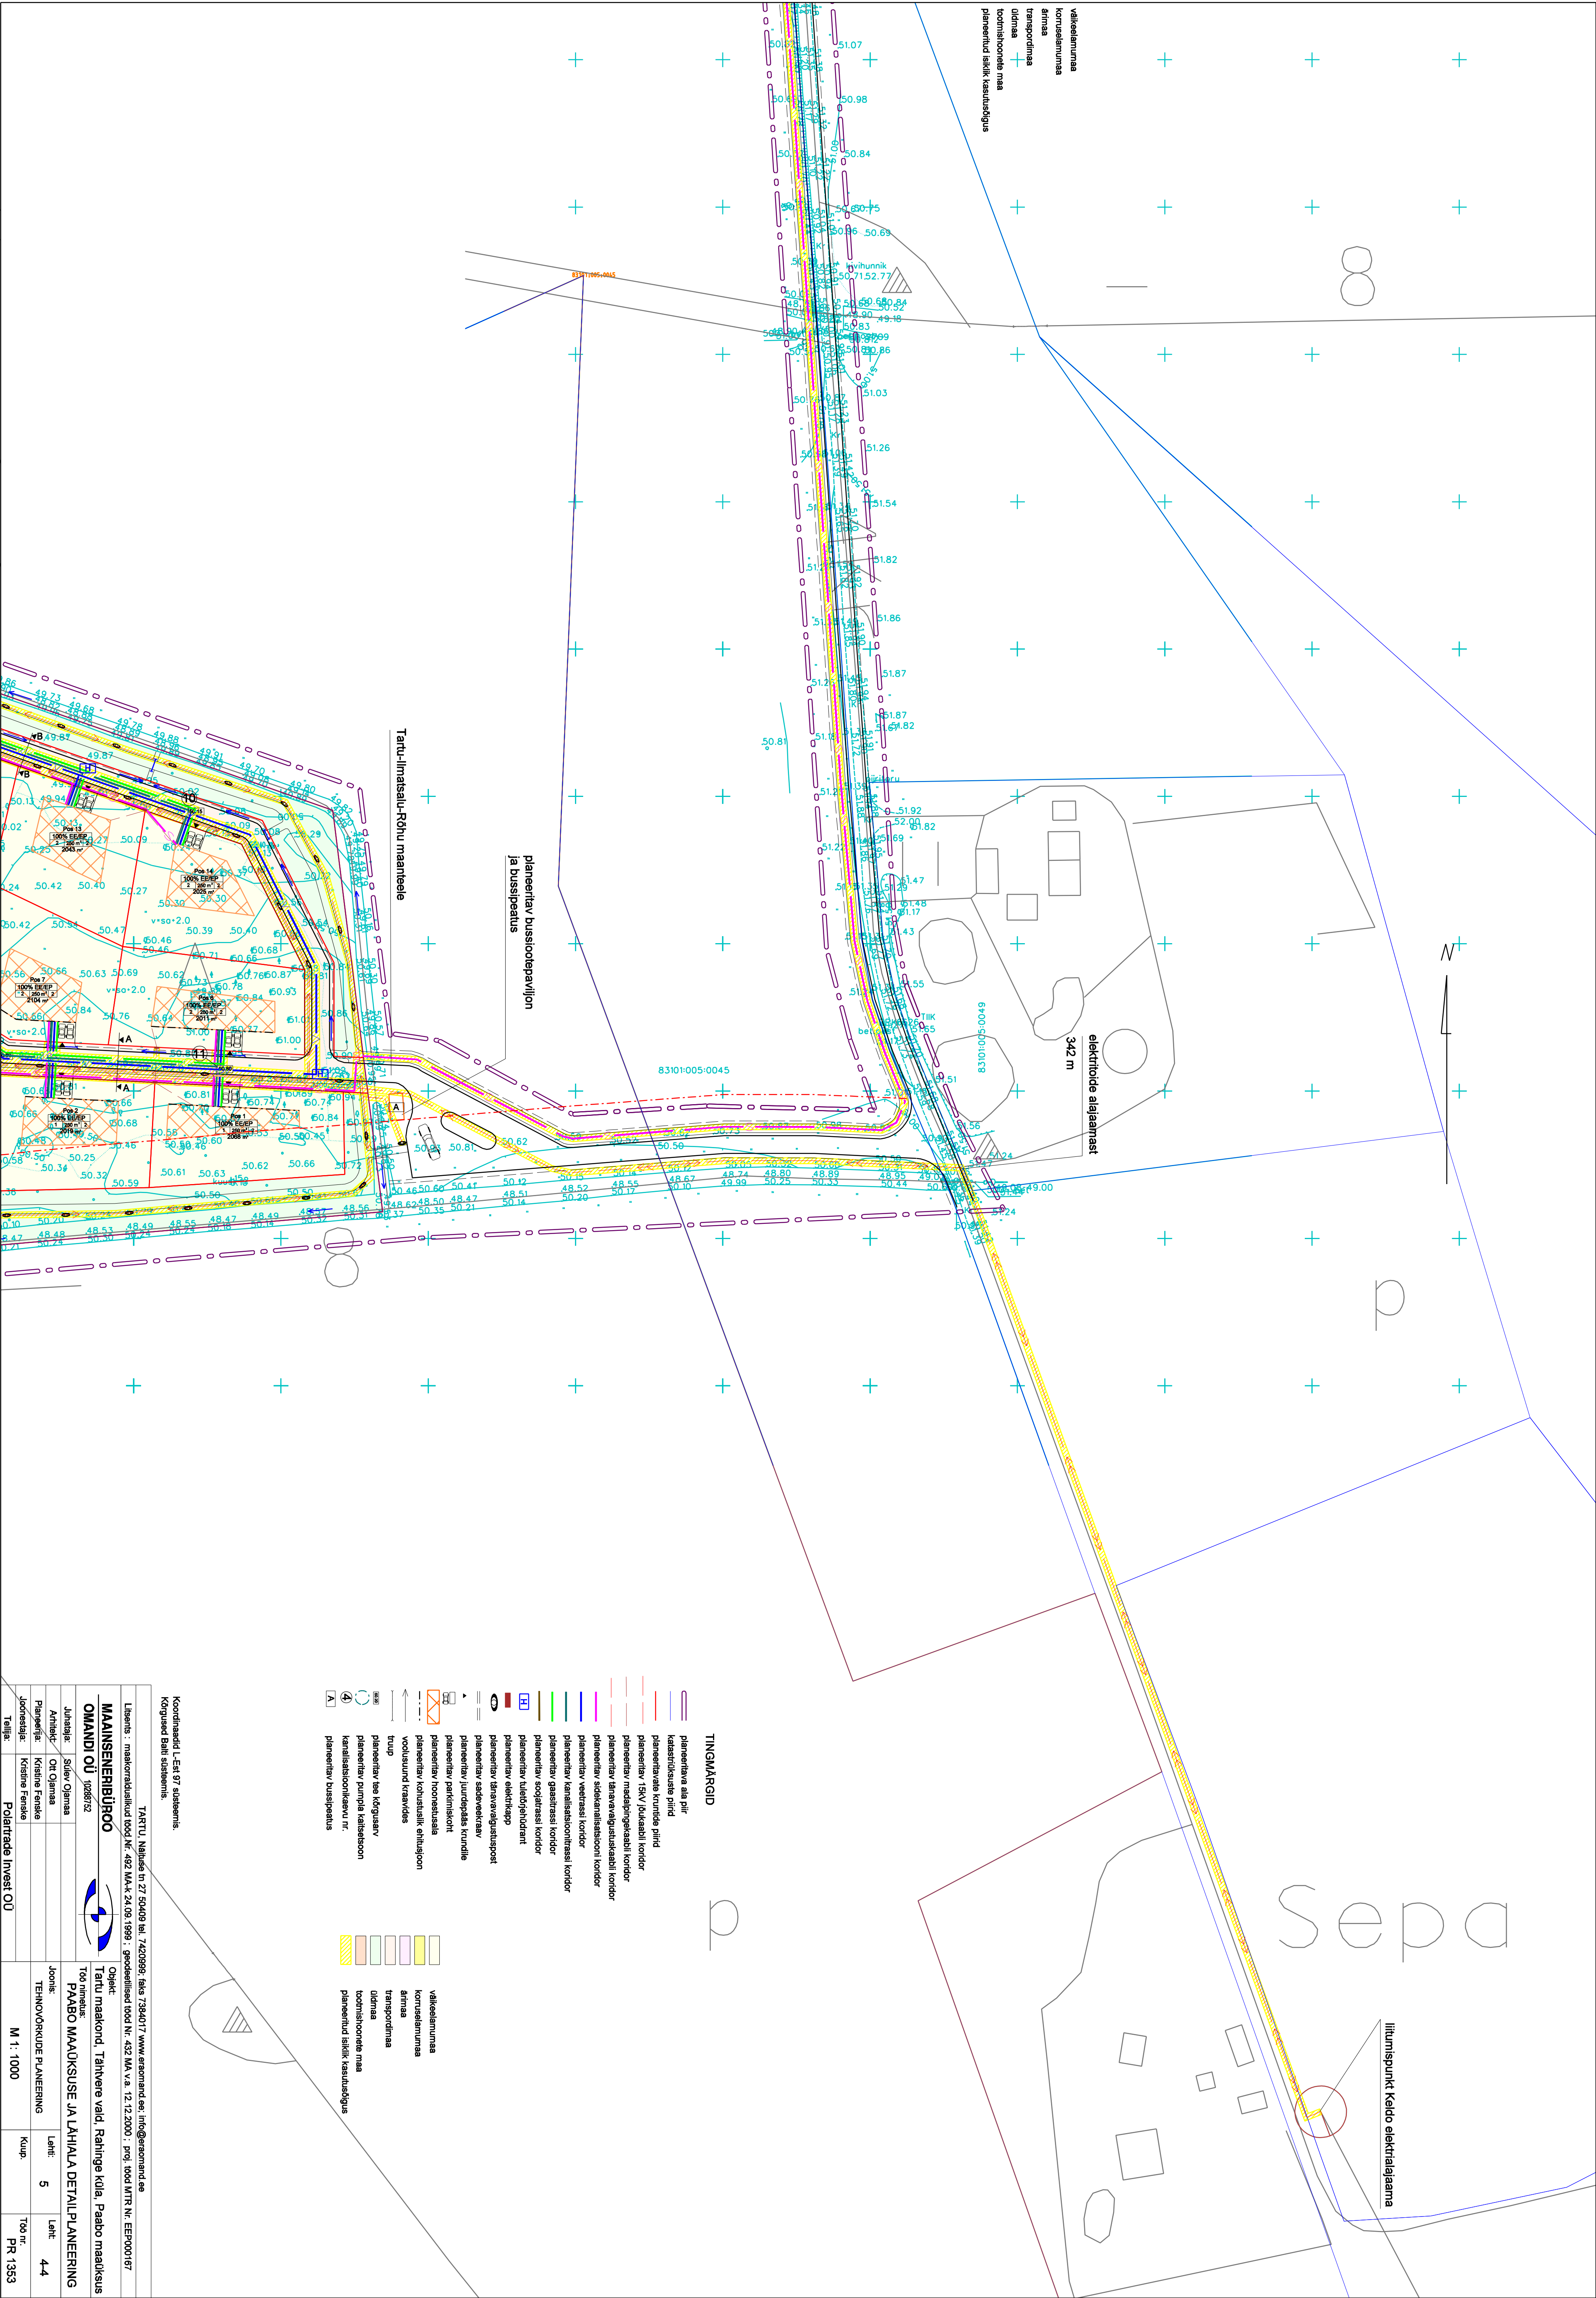

Kõrgused Bani süsteemis.			
Tartu maakond, Tähvvere vald, Rähinge küla, Paabo maaüksus			
Töö nimetus: PAABO MAAÜKSUSE JA LAHIALA DETAILPLANEERING			
Töö nr. PR 1353			
M 1:1000			
Kup.		Lent: 5	
