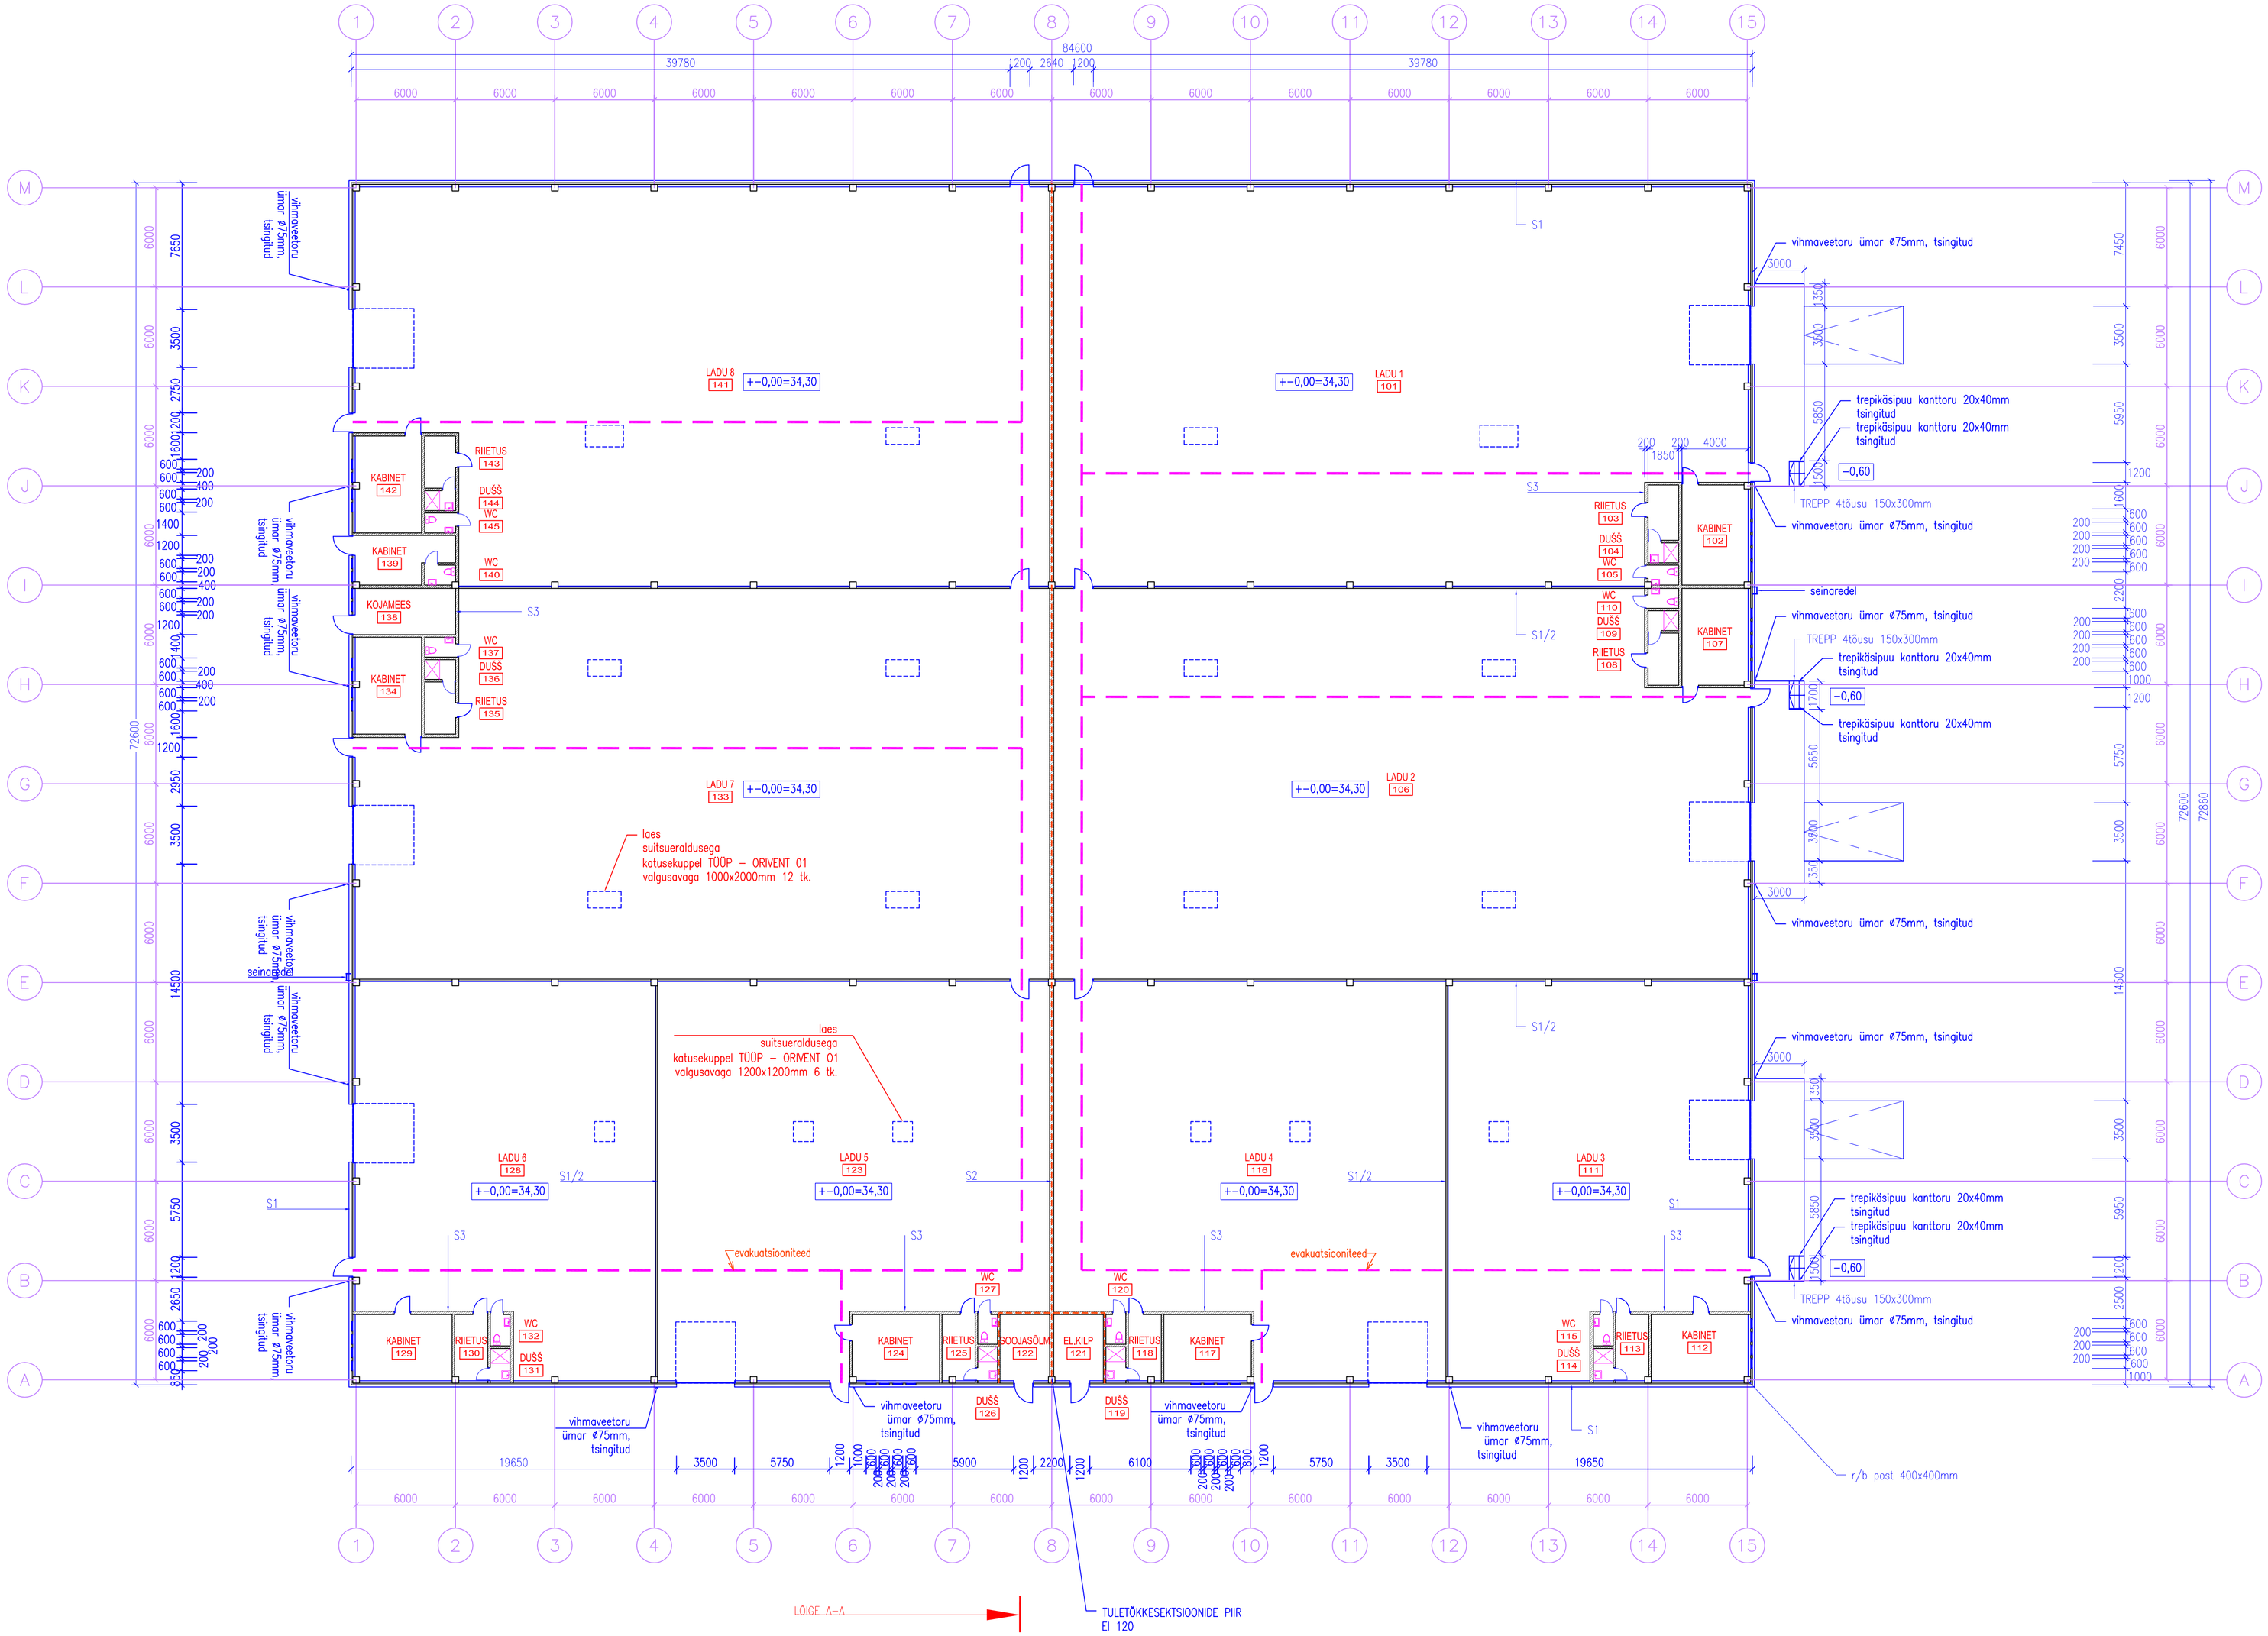

Seinad:

1. S1 - sandwich paksusega 100mm alates kõrgusmärgist +0,9m,seina sokliosa 0,00...0,9m r/b paneel paksusega 380mm
2. S1/2 - sandwich paksusega 100mm alates kõrgusmärgist +1,2m, seina sokliosa 0,00...1,2m betoonplokkidest sein paksusega 140mm
3. S2 - betoonplokkidest sein paksusega 240mm
4. S3 - kergkruusaplokkidest sein paksusega 150 ja 200mm

Ruumide loetelu

Ruumi nr	Ruumi nimetus	Pikkus	Laius	Pindala
101	LADU 1	41950	24100	970.38 M2
103	RIIETUS	1850	3350	6.20 M2
104	DUŠŠ	1850	1200	2.22 M2
105	WC	1850	1200	2.18 M2
106	LADU 2	41950	23600	951.85 M2
107	KABINET	4000	6000	23.44 M2
108	RIIETUS	1850	3150	5.83 M2
109	DUŠŠ	1850	1200	2.22 M2
110	WC	1850	1350	2.25 M2
111	LADU 3	18100	24100	395.72 M2
112	KABINET	5850	4000	23.34 M2
113	RIIETUS	2000	4000	7.94 M2
114	DUŠŠ	1200	1950	2.34 M2
115	WC	1200	1900	2.28 M2
116	LADU 4	23700	24100	519.76 M2
117	KABINET	5300	4000	21.06 M2
118	RIIETUS	2000	4000	7.90 M2
119	DUŠŠ	1200	2050	2.46 M2
120	WC	1200	1800	2.16 M2
121	EL.KILP	3000	4000	11.98 M2
122	SOOJASÖLM	3000	4000	11.98 M2
123	LADU 5	23700	24100	519.76 M2
124	KABINET	5300	4000	21.06 M2
125	RIIETUS	2000	4000	7.90 M2
126	DUŠŠ	1200	2050	2.46 M2
127	WC	1200	1800	2.16 M2
128	LADU 6	18100	24100	395.72 M2
129	KABINET	5850	4000	23.34 M2
130	RIIETUS	2000	4000	7.94 M2
131	DUŠŠ	1200	1950	2.34 M2
132	WC	1200	1900	2.28 M2
133	LADU 7	41950	23600	933.10 M2
134	KABINET	4000	5850	23.30 M2
135	RIIETUS	1850	3150	5.83 M2
136	DUŠŠ	1850	1200	2.22 M2
137	WC	1850	1200	2.22 M2
138	KOJAMEES	6050	2800	16.94 M2
139	KABINET	6050	3000	15.33 M2
140	WC	1850	1200	2.18 M2
141	LADU 8	41950	24100	951.63 M2
142	KABINET	4000	5850	23.30 M2
143	RIIETUS	1850	3150	5.83 M2
144	DUŠŠ	1850	1200	2.22 M2
145	WC	1850	1200	2.22 M2
				5946.73 M2

Ruumide loetelu tuletõkkesektsioon nr.1

Ruumi nr	Ruumi nimetus	Pikkus	Laius	Pindala
101	LADU 1	41950	24100	970.38 M2
103	RIIETUS	1850	3350	6.20 M2
104	DUŠŠ	1850	1200	2.22 M2
105	WC	1850	1200	2.18 M2
106	LADU 2	41950	23600	951.85 M2
107	KABINET	4000	6000	23.44 M2
108	RIIETUS	1850	3150	5.83 M2
109	DUŠŠ	1850	1200	2.22 M2
110	WC	1850	1350	2.25 M2
111	LADU 3	18100	24100	395.72 M2
112	KABINET	5850	4000	23.34 M2
113	RIIETUS	2000	4000	7.94 M2
114	DUŠŠ	1200	1950	2.34 M2
115	WC	1200	1900	2.28 M2
116	LADU 4	23700	24100	519.76 M2
117	KABINET	5300	4000	21.06 M2
118	RIIETUS	2000	4000	7.90 M2
119	DUŠŠ	1200	2050	2.46 M2
120	WC	1200	1800	2.16 M2
				2951.51 M2

Ruumide loetelu tuletõkkesektsioon nr.2 ja nr.3

Ruumi nr	Ruumi nimetus	Pikkus	Laius	Pindala
121	EL.KILP	3000	4000	11.98 M2
122	SOOJASÖLM	3000	4000	11.98 M2
				23.96 M2

Ruumide loetelu tuletõkkesektsioon nr.4

Ruumi nr	Ruumi nimetus	Pikkus	Laius	Pindala
123	LADU 5	23700	24100	519.76 M2
124	KABINET	5300	4000	21.06 M2
125	RIIETUS	2000	4000	7.90 M2
126	DUŠŠ	1200	2050	2.46 M2
127	WC	1200	1800	2.16 M2
128	LADU 6	18100	24100	395.72 M2
129	KABINET	5850	4000	23.34 M2
130	RIIETUS	2000	4000	7.94 M2
131	DUŠŠ	1200	1950	2.34 M2
132	WC	1200	1900	2.28 M2
133	LADU 7	41950	23600	933.10 M2
134	KABINET	4000	5850	23.30 M2
135	RIIETUS	1850	3150	5.83 M2
136	DUŠŠ	1850	1200	2.22 M2
137	WC	1850	1200	2.22 M2
138	KOJAMEES	6050	2800	16.94 M2
139	KABINET	6050	3000	15.33 M2
140	WC	1850	1200	2.18 M2
141	LADU 8	41950	24100	951.63 M2
142	KABINET	4000	5850	23.30 M2
143	RIIETUS	1850	3150	5.83 M2
144	DUŠŠ	1850	1200	2.22 M2
145	WC	1850	1200	2.22 M2
				2971.26 M2

ARHITEKTUURI BÜROO TAHUKAS

OBJEKT: Tartus, Tehnika 5 / 7
Ropka tööstuspark, Lao-ja väiketootmise kompleks

TÖÖ NR: 11.10.11.

JOONIS: 1. KORRUSE PLAAN

MÕÕT: M 1:200

TELLIJA: Bengel Ivest OÜ

KUUPÄEV: 31.01.2012

STAADIUM: ARH EP

JOONIS: EP-AE-3-01-00

ARHITEKT: ANDRES KADARIK

JOONESTAS:

ARHITEKTUURIBÜROO TAHUKAS
REG.NR10136410
KALEVI 4-17,TARTU 51010 EESTI
TEL+327 5018096/E-MAIL:ANDRES.KADARIK@MAIL.EE